

Les Crins de l'Or

**MAITRE D'OUVRAGE**


364 Rue Paul Elbel  
88420 Moyenmoutier

**OBJET**






APD version 2  
26/10/2021

Réhabilitation d'un centre équestre suite à sinistre incendie à BLEURVILLE

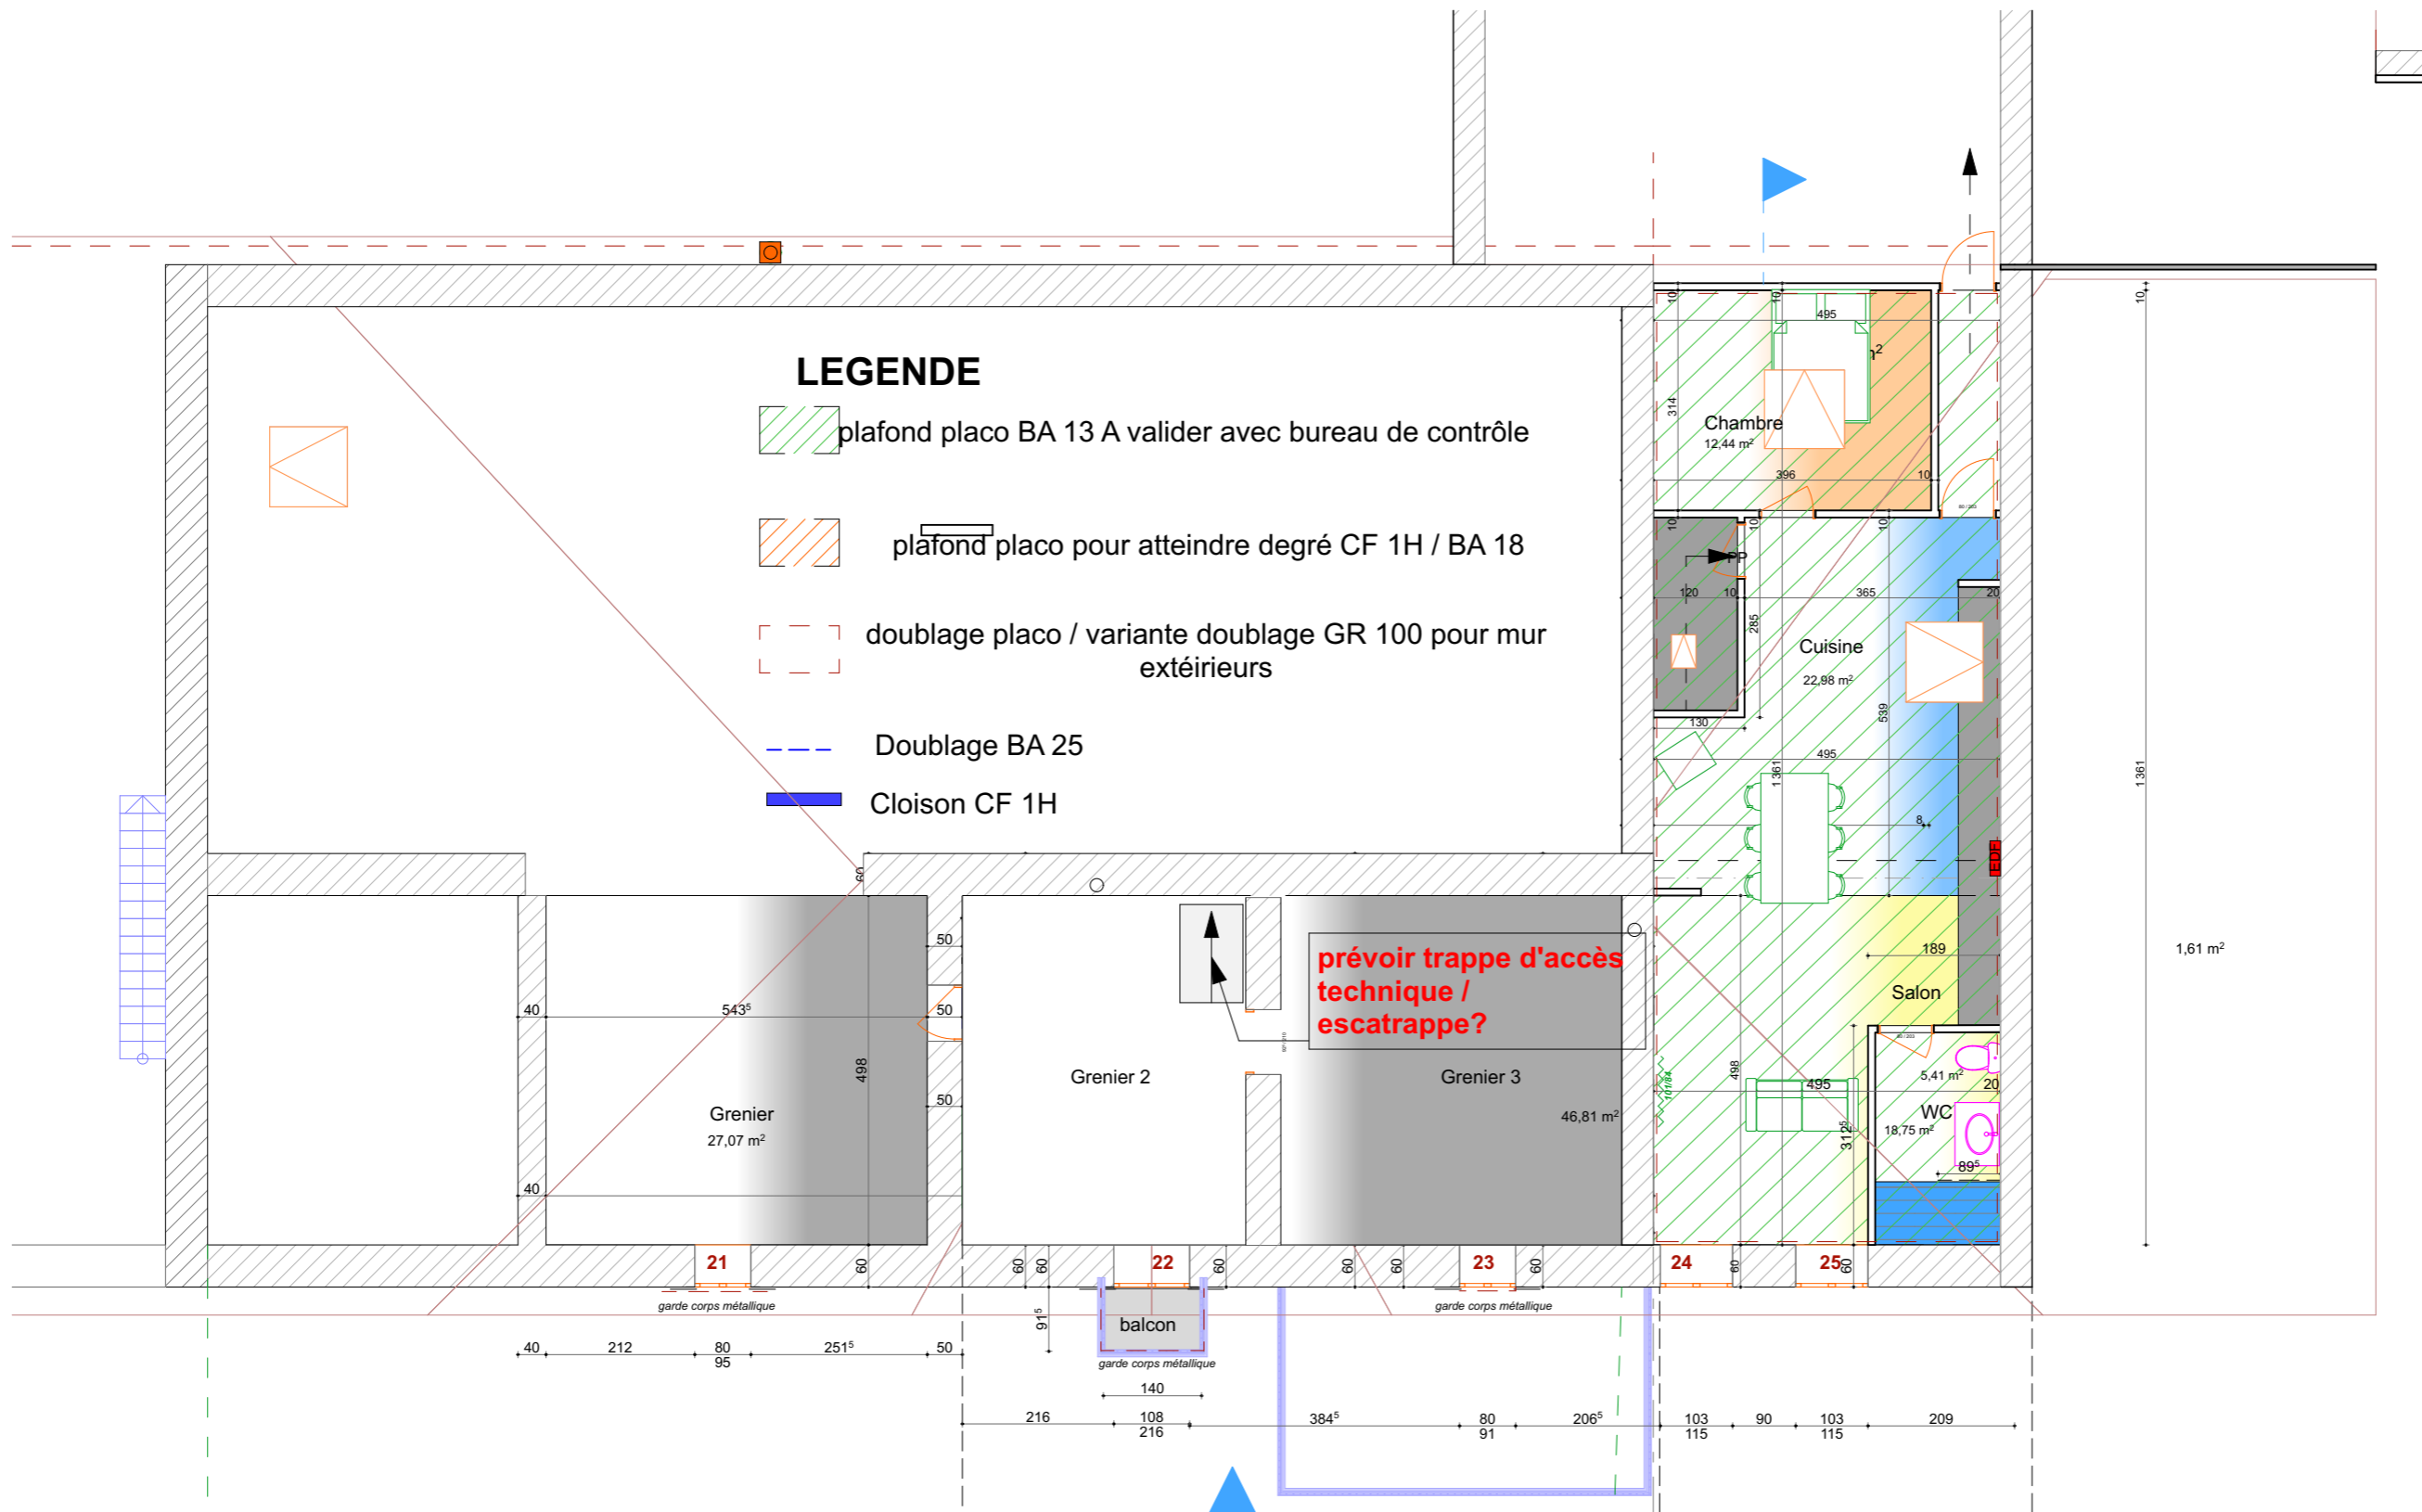

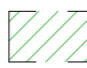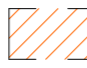

**LEGENDE**

-  plafond placo BA 13 A valider avec bureau de contrôle
-  plafond placo pour atteindre degré CF 1H / BA 18
-  doublage placo / variante doublage GR 100 pour mur extérieurs
-  Doublage BA 25
-  Cloison CF 1H

**prévoir trappe d'accès technique / escatrappe?**

2. Grenier PROJET 1 1:100

Les Crins de l'Or

**MAITRE D'OUVRAGE**

**OBJET**

Réhabilitation d'un centre équestre suite à sinistre incendie à BLEURVILLE

364 Rue Paul Elbel  
88420 Moyenmoutier

APD version 2  
26/10/2021



